



50,0m

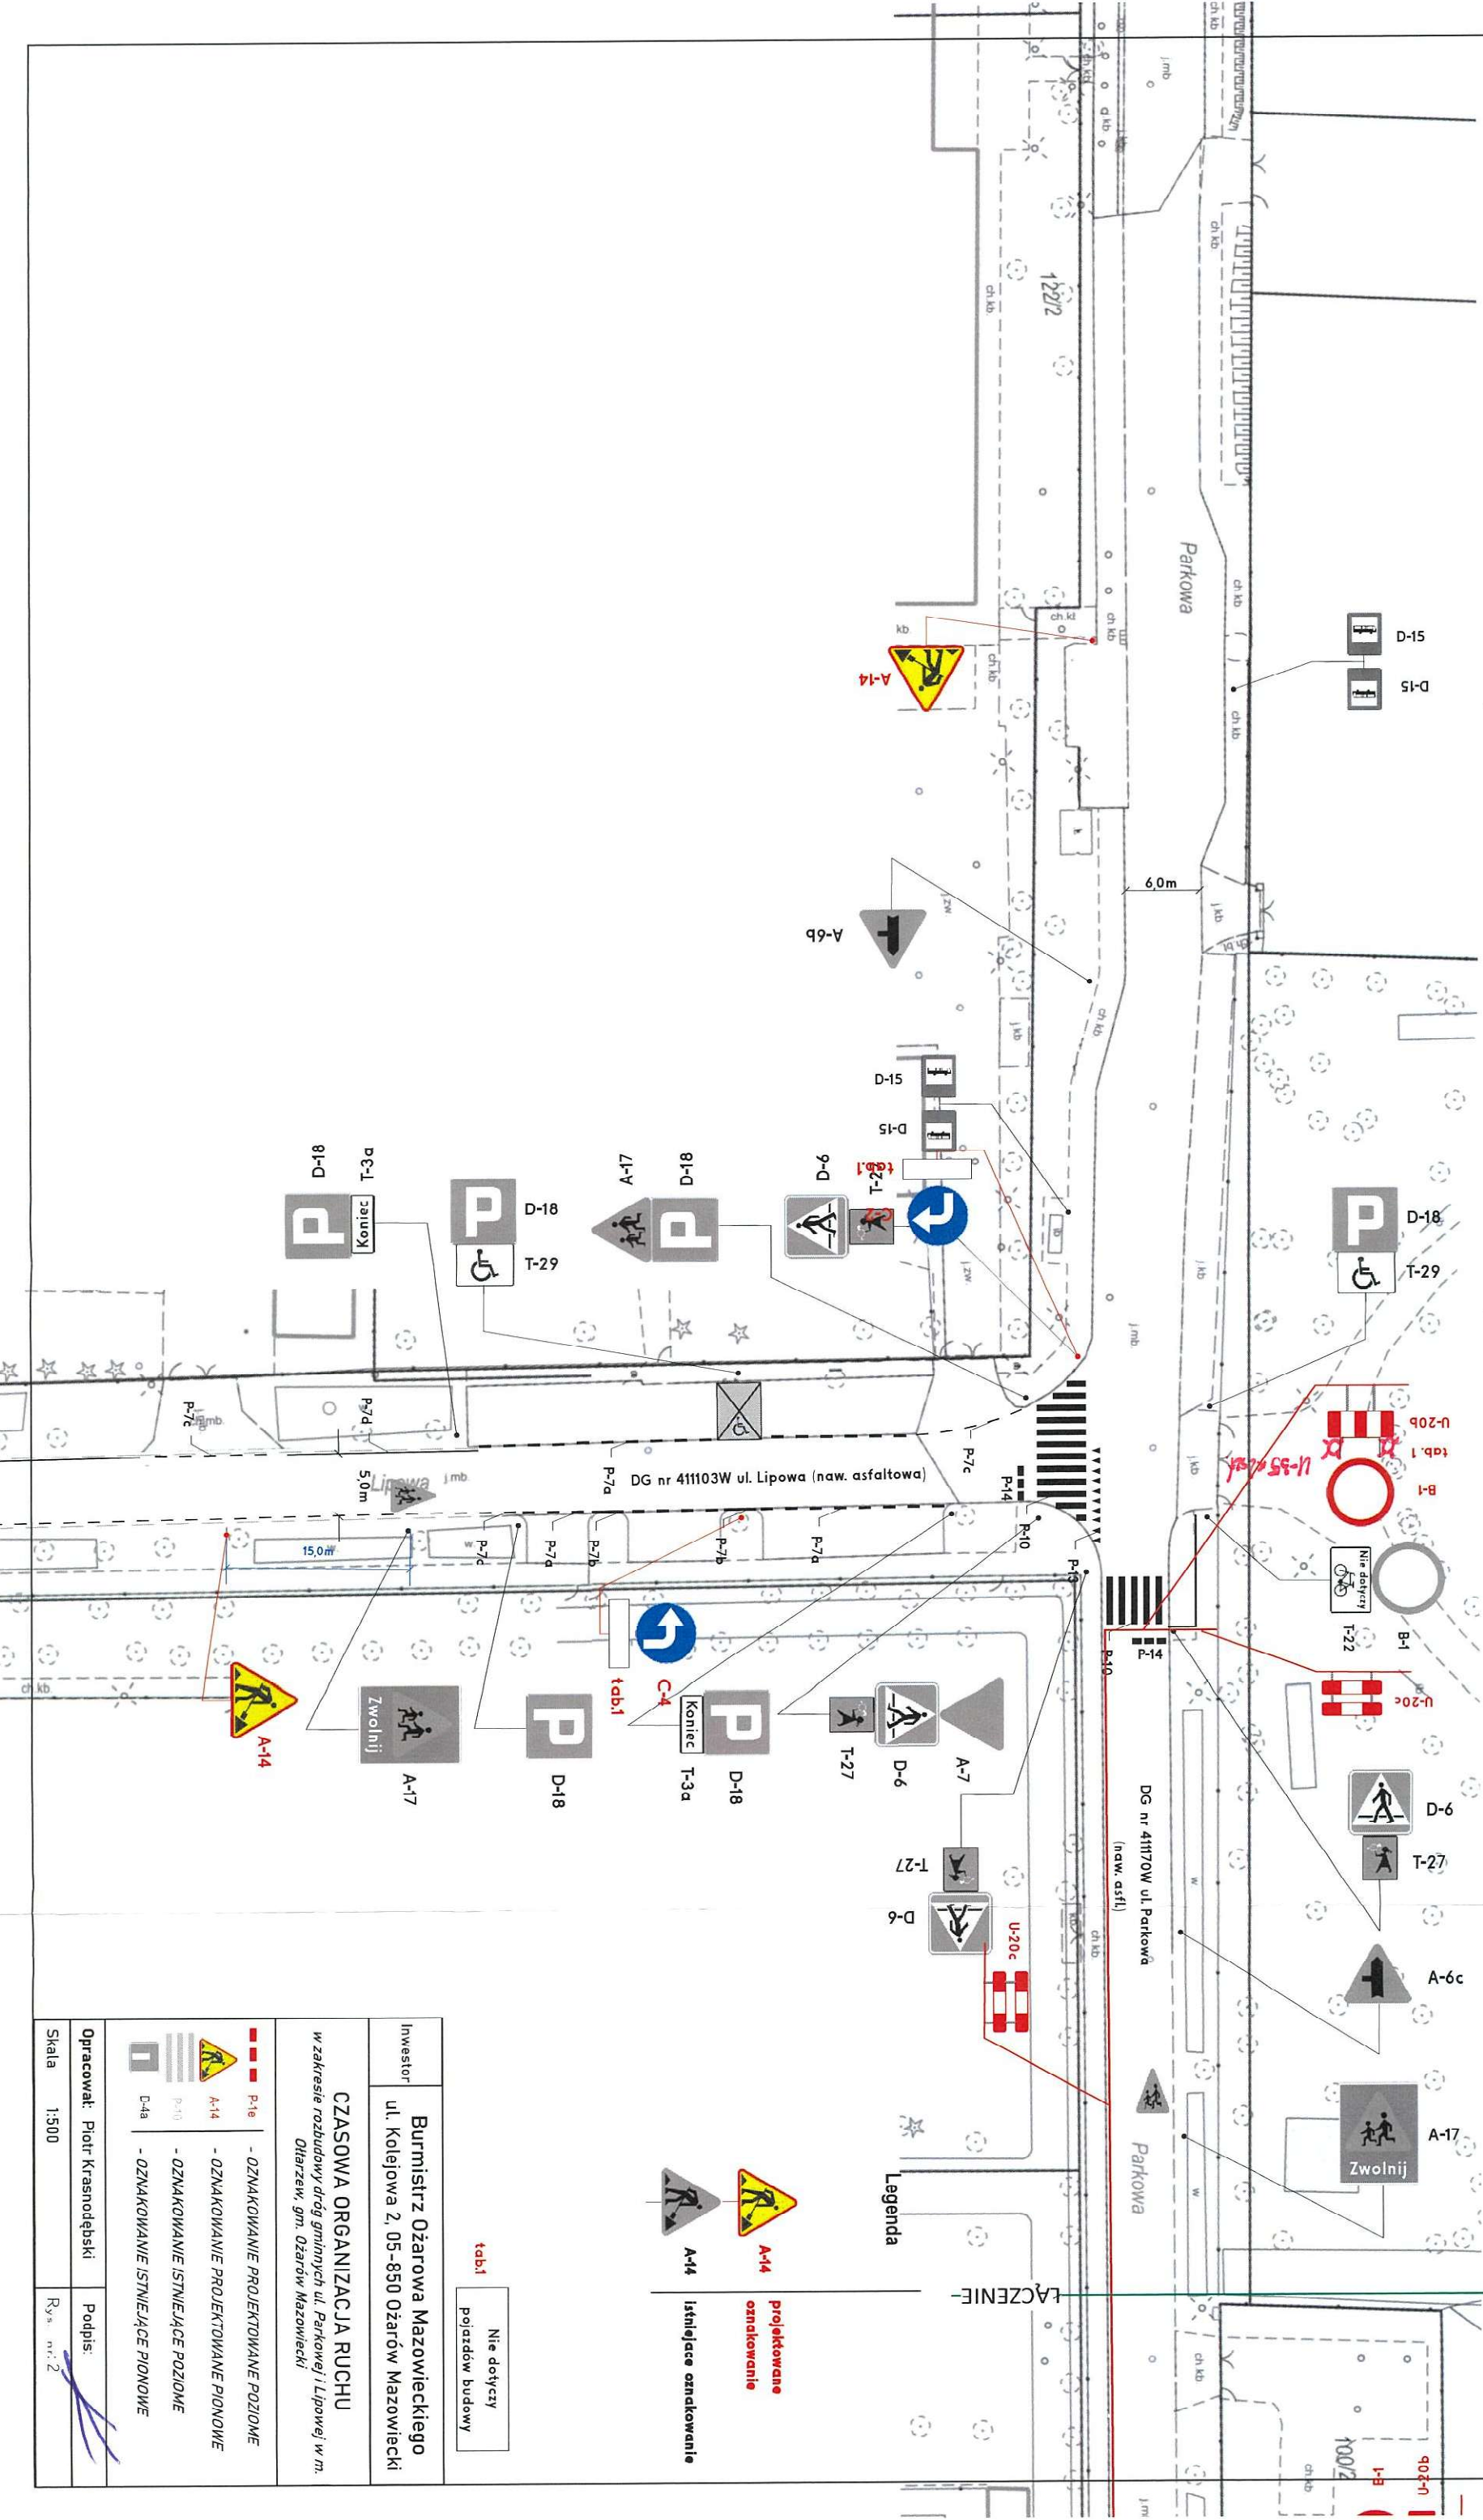

tab1 Nie dotyczy pojazdów budowy

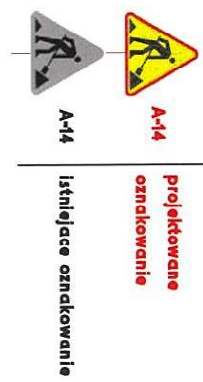

Investor	Burmistrz Ożarów Mazowieckiego ul. Kolejowa 2, 05-850 Ożarów Mazowiecki
CZASOWA ORGANIZACJA RUCHU w zakresie rozbudowy dróg gminnych ul. Parkowej i Lipowej w m. Ożarów, gm. Ożarów Mazowiecki	
- OZNAKOWANIE PROJEKTOWANE POZIOME - OZNAKOWANIE PROJEKTOWANE PIONOWE - OZNAKOWANIE ISTNIEJĄCE POZIOME - OZNAKOWANIE ISTNIEJĄCE PIONOWE	
Opracował: Piotr Krasnodębski	Podpis:
Skala 1:500	Rys. nr: 2