



Starosta warszawski Zachodni

05-850 Źarów Mazowieck

05-850 Źarów Mazowiecki

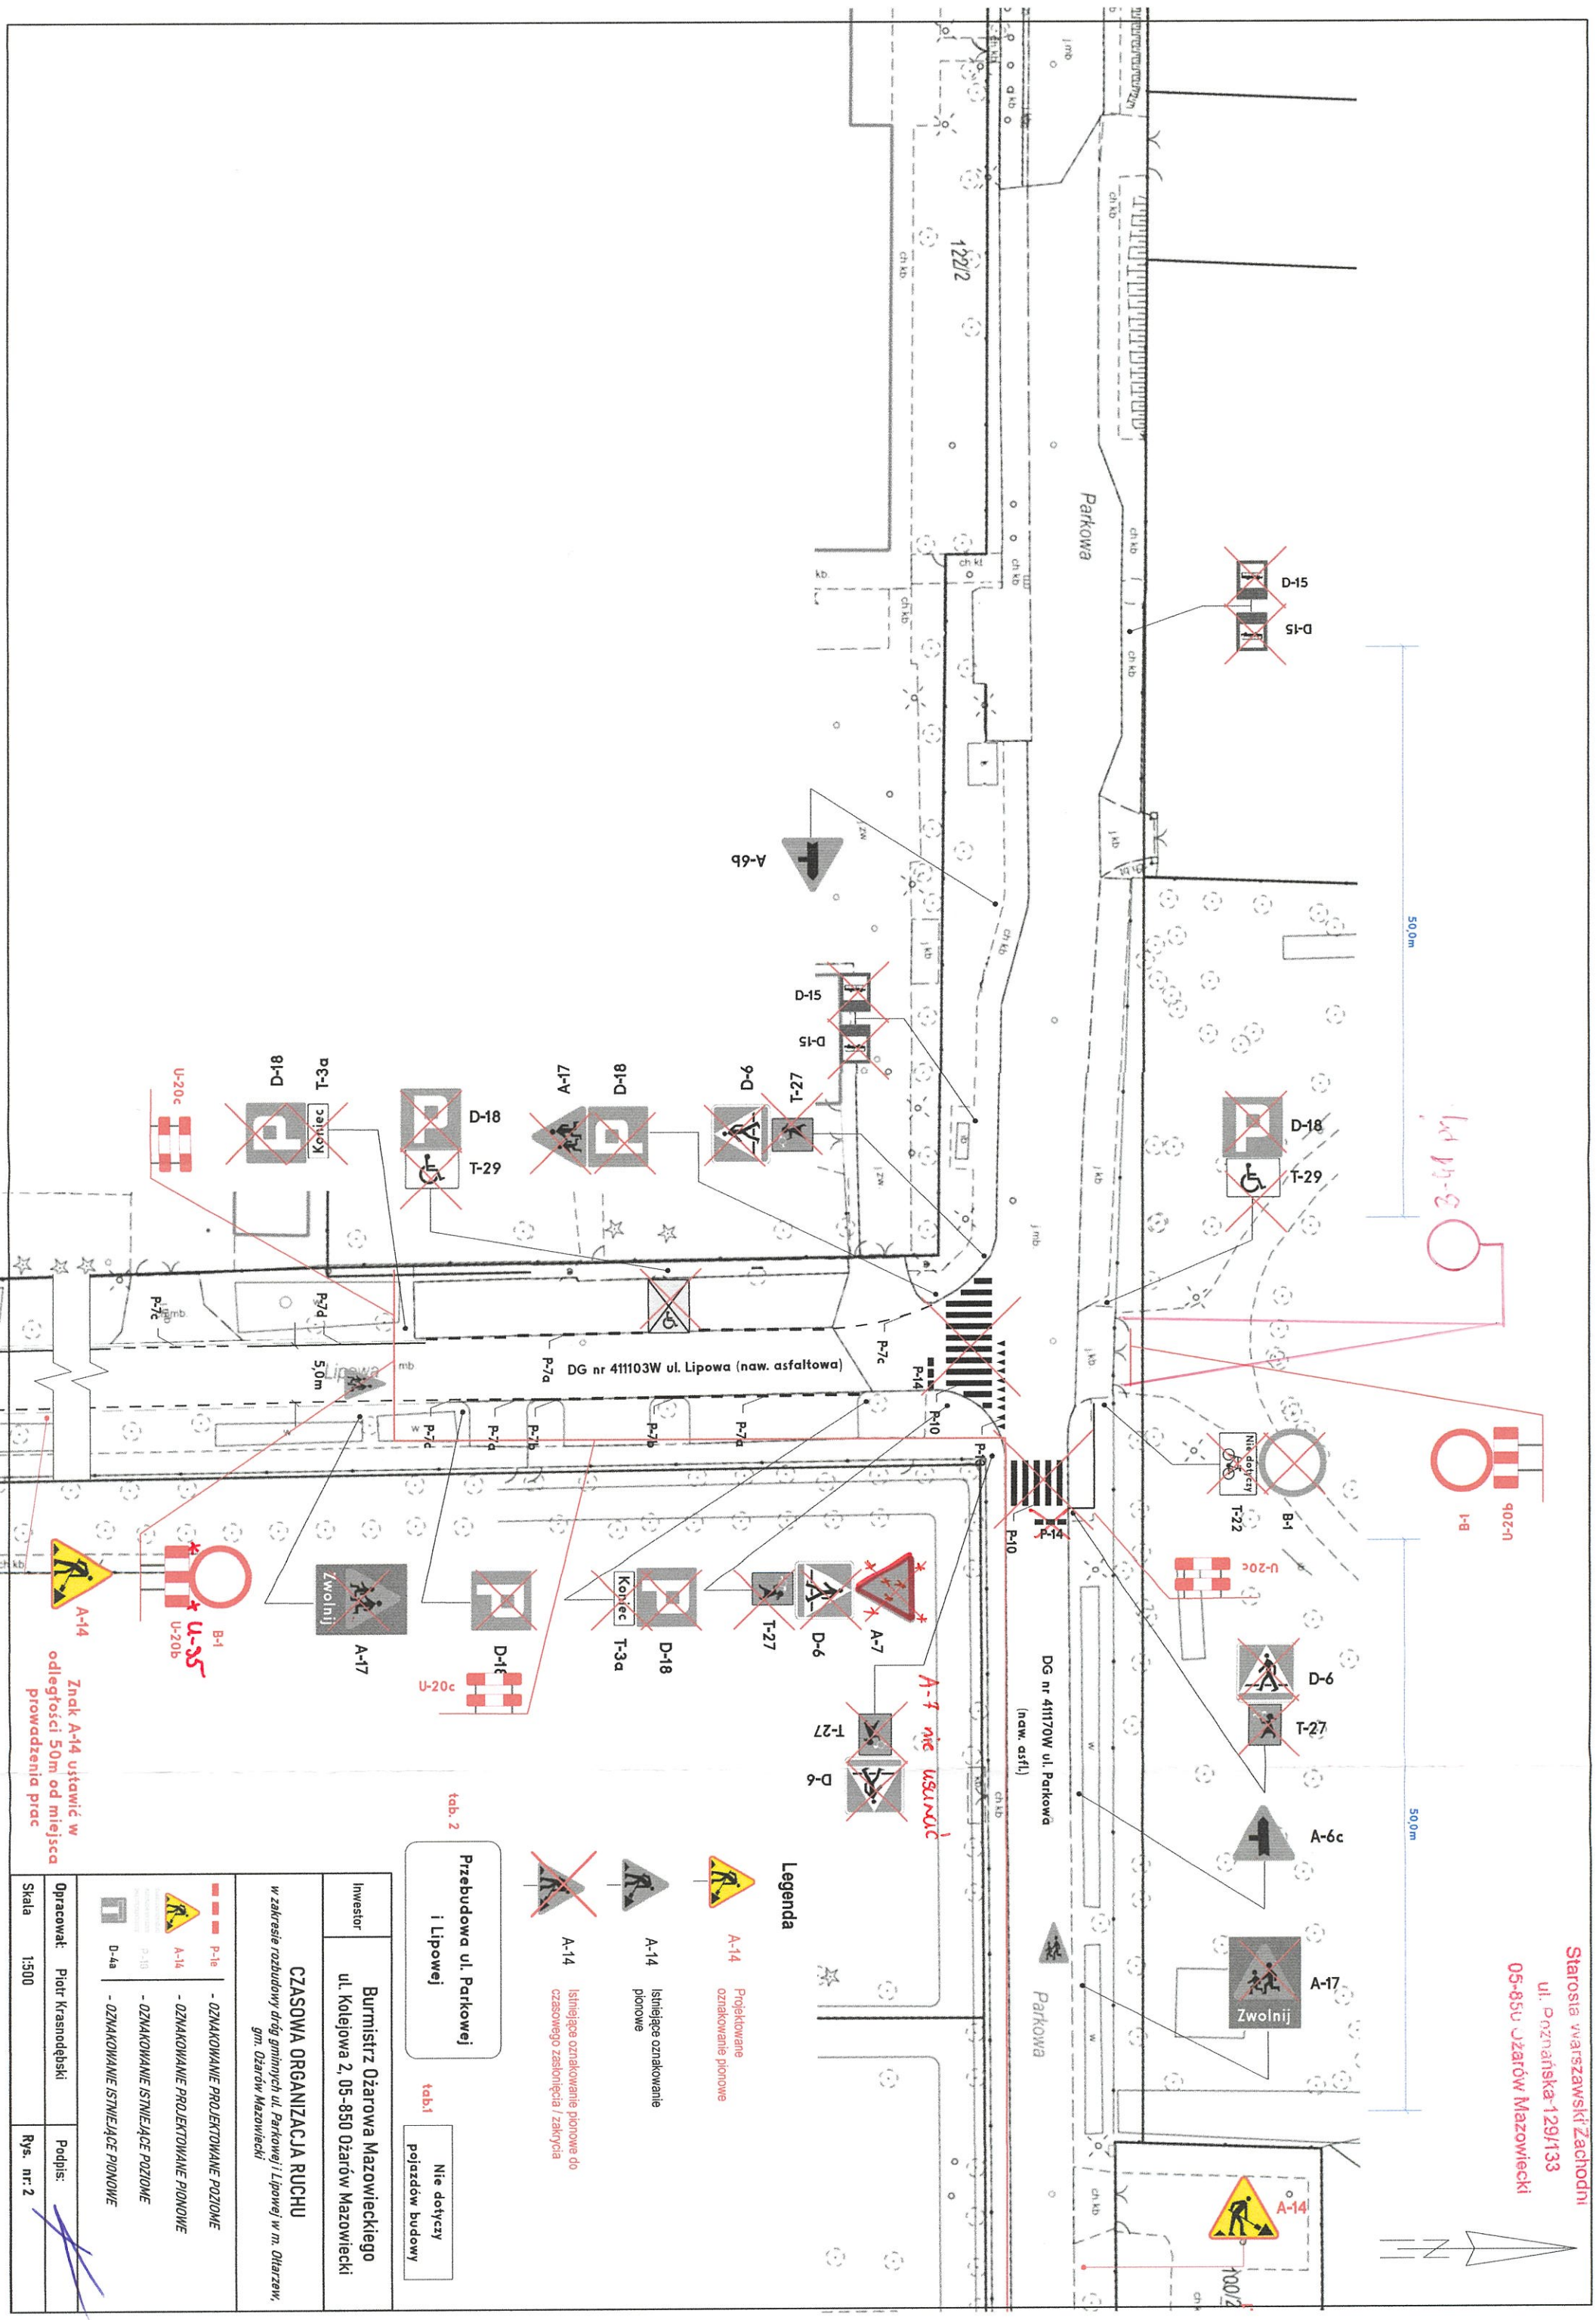

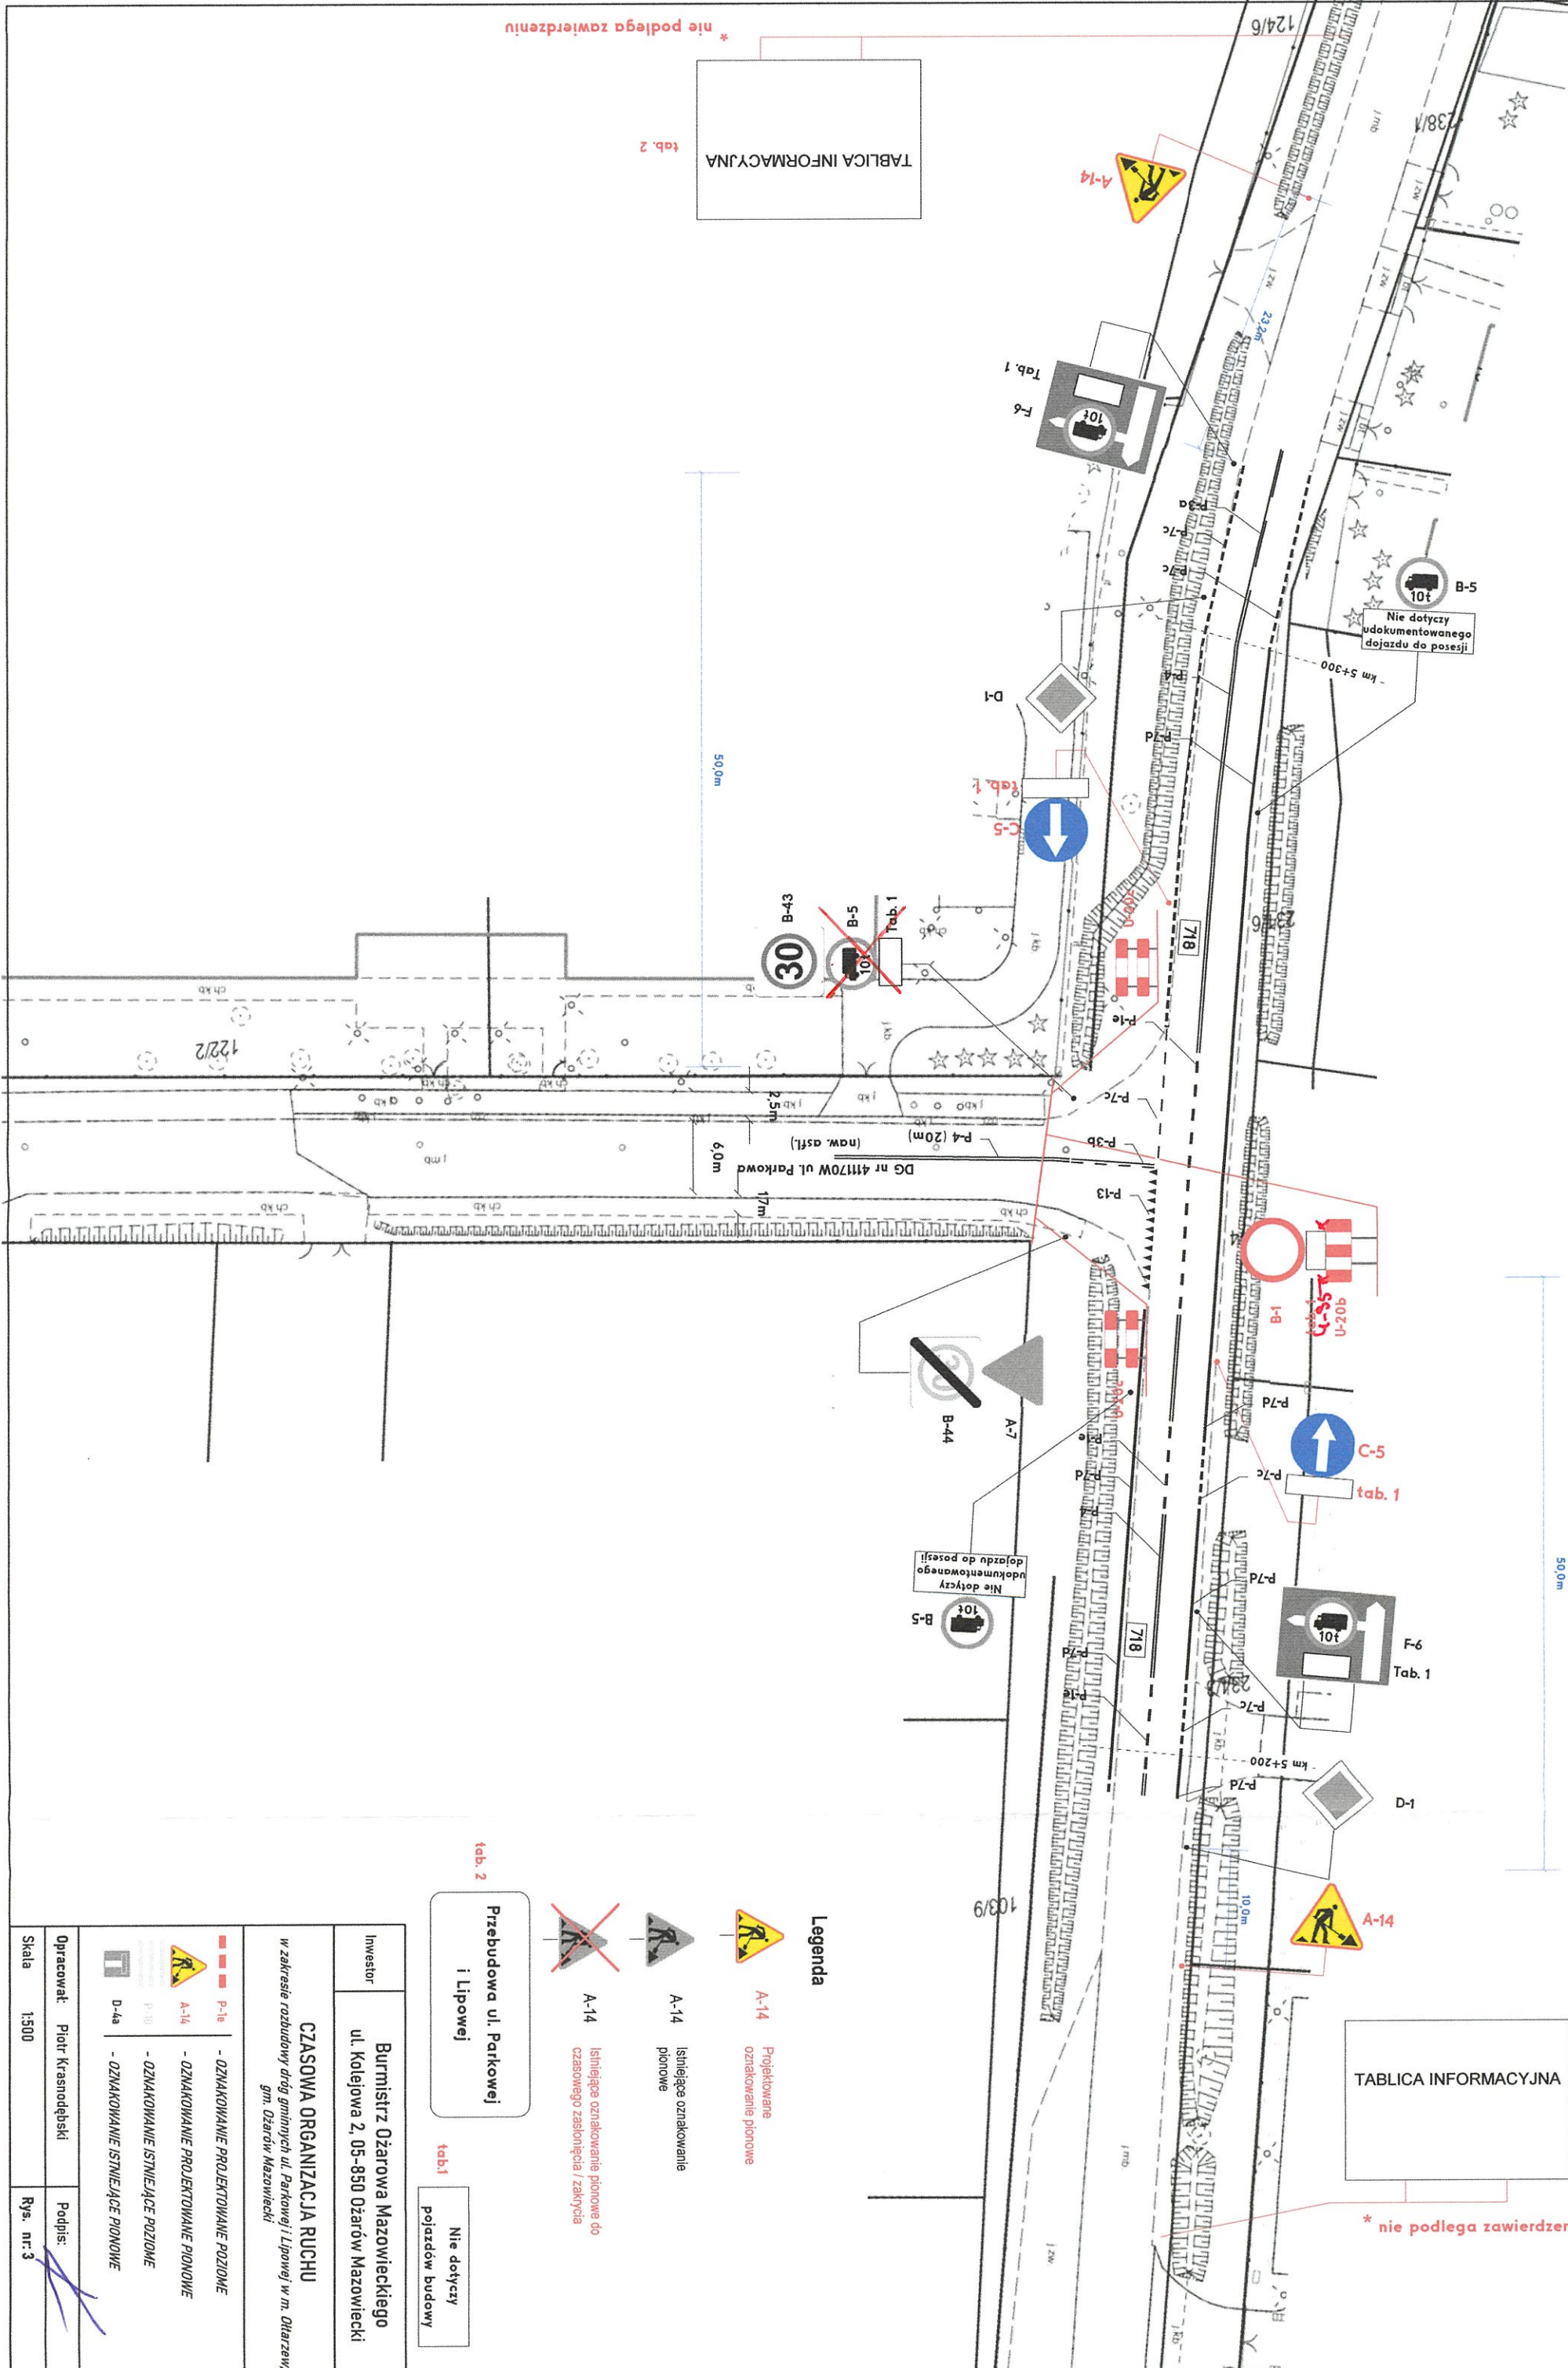

Przebudowa ul. Parkowej i Lipowej	
Investor	Burmistrz Ożarowa Mazowieckiego
	ul. Kolejowa 2, 05-850 Ożarów Mazowiecki
ZASOWA ORGANIZACJA RUCHU	
w zakresie rozbudowy dróg gminnych ul. Parkowej i Lipowej w m. Ożarów, gm. Ożarów Mazowiecki	
Legenda	
	A-14 Projektowane oznakowanie pionowe
	A-14 Istniejące oznakowanie pionowe
	A-14 Istniejące oznakowanie pionowe do czasowego zasłonięcia / zakrycia
	P-1e - OZNAKOWANIE PROJEKTOWANE POZIOME
	A-14 - OZNAKOWANIE PROJEKTOWANE PIONOWE
	P-1b - OZNAKOWANIE ISTNIEJĄCE POZIOME
	D-4a - OZNAKOWANIE ISTNIEJĄCE PIONOWE
Opracował: Piotr Krasnodębski	Podpis:
Skala 1:500	Rys. nr. 3

05-850 Ożarów Mazowiecki

