


Sterosta Warszawski-Zachodni  
 ul. Poznańska 129/133  
 05-350 Ożarów Mazowiecki

**Zatwierdzenie nr ZRD.7121.134.2024 z dnia 23-05-2024 ważne do 2026-05-22**

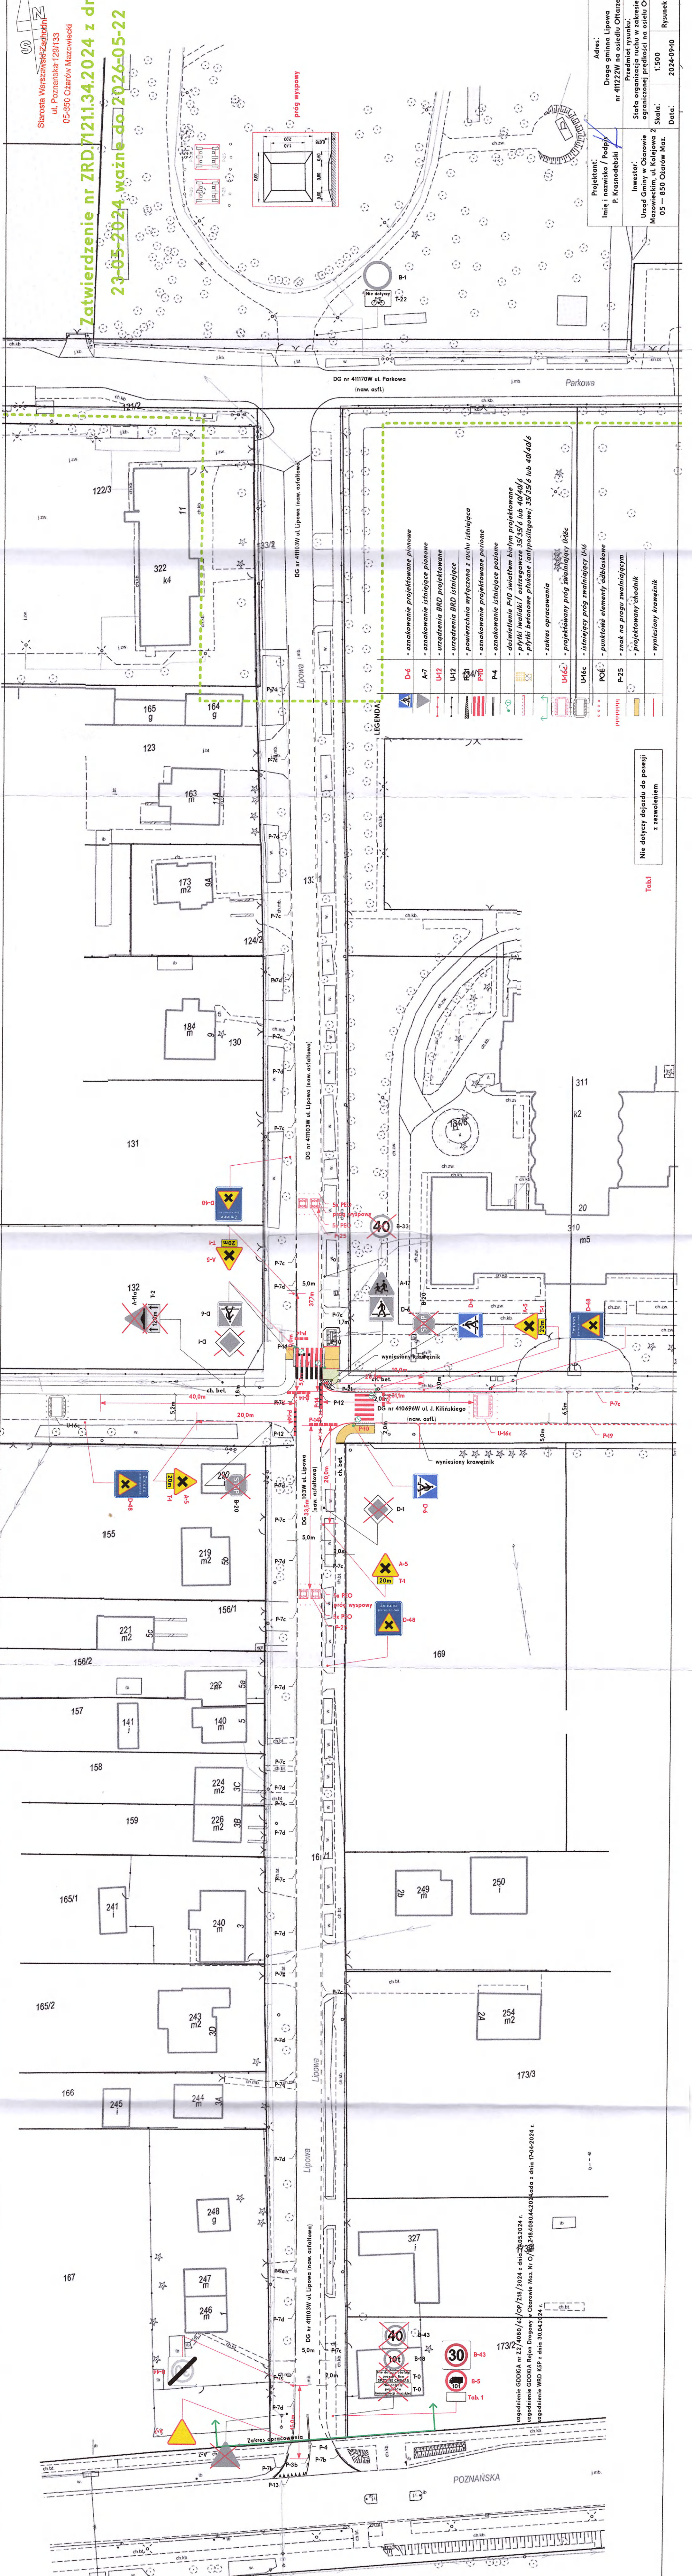

- LEGENDA**
- oznakowanie projektowane pionowe
  - oznakowanie istniejące pionowe
  - urządzenia BRD projektowane
  - urządzenia BRD istniejące
  - powierzchnia wyfasczana z ruchtłw istniejąca
  - oznakowanie projektowane poziome
  - oznakowanie istniejące poziome
  - oświetlenie P-10 światłem białym projektowane
  - płytki malidki / ostrzegawcze 35/35/6 lub 40/40/6
  - płytki betonowe płukane (antypoślizgowe) 35/35/6 lub 40/40/6
  - zakres opracowania
  - projektowany próg zwalniający U16c
  - istniejący próg zwalniający U16c
  - punktowe elementy subblaskowe
  - znak na progu zwalniającym
  - projektowany chodnik
  - wyniesiony krawężnik

Nie dotyczy dojazdu do posesji z zaszwalaniem

Tab.1

Projektant:  
 Linie i nazwisko / Podpis  
 P. Krasnodębski

Adres:  
 Droga gmina Lipowa nr 41122W na osiedlu Ohtarzew P. Krasnodębski

Investor:  
 Stała organizacja ruchu w zakresie strefy ograniczonej prędkości na osiedlu Ohtarzew Mazowiecki, ul. Kolejowa 2


Przedmiot rysunku:  
 Stała organizacja ruchu w zakresie strefy ograniczonej prędkości na osiedlu Ohtarzew Mazowiecki, ul. Kolejowa 2

Skala:  
 1:500

Data:  
 2024-09-10

Rysunek nr 6

uzgodnienie GDDKiA nr Z1/18/2024 z dnia 20.05.2024 r.  
 uzgodnienie GDDKiA Rejon Drogowy P. Ożarów Maz. Nr O/18/218400/442044 z dnia 17-04-2024 r.  
 uzgodnienie WRD KSP z dnia 30-04-2024 r.

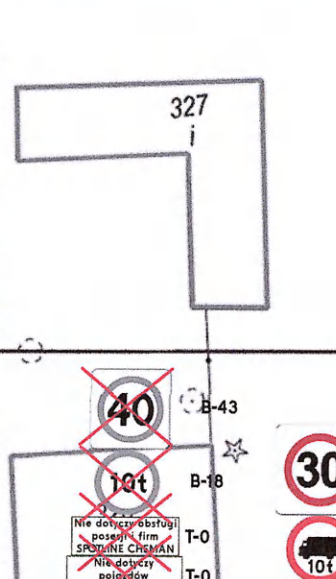

POZNAŃSKA